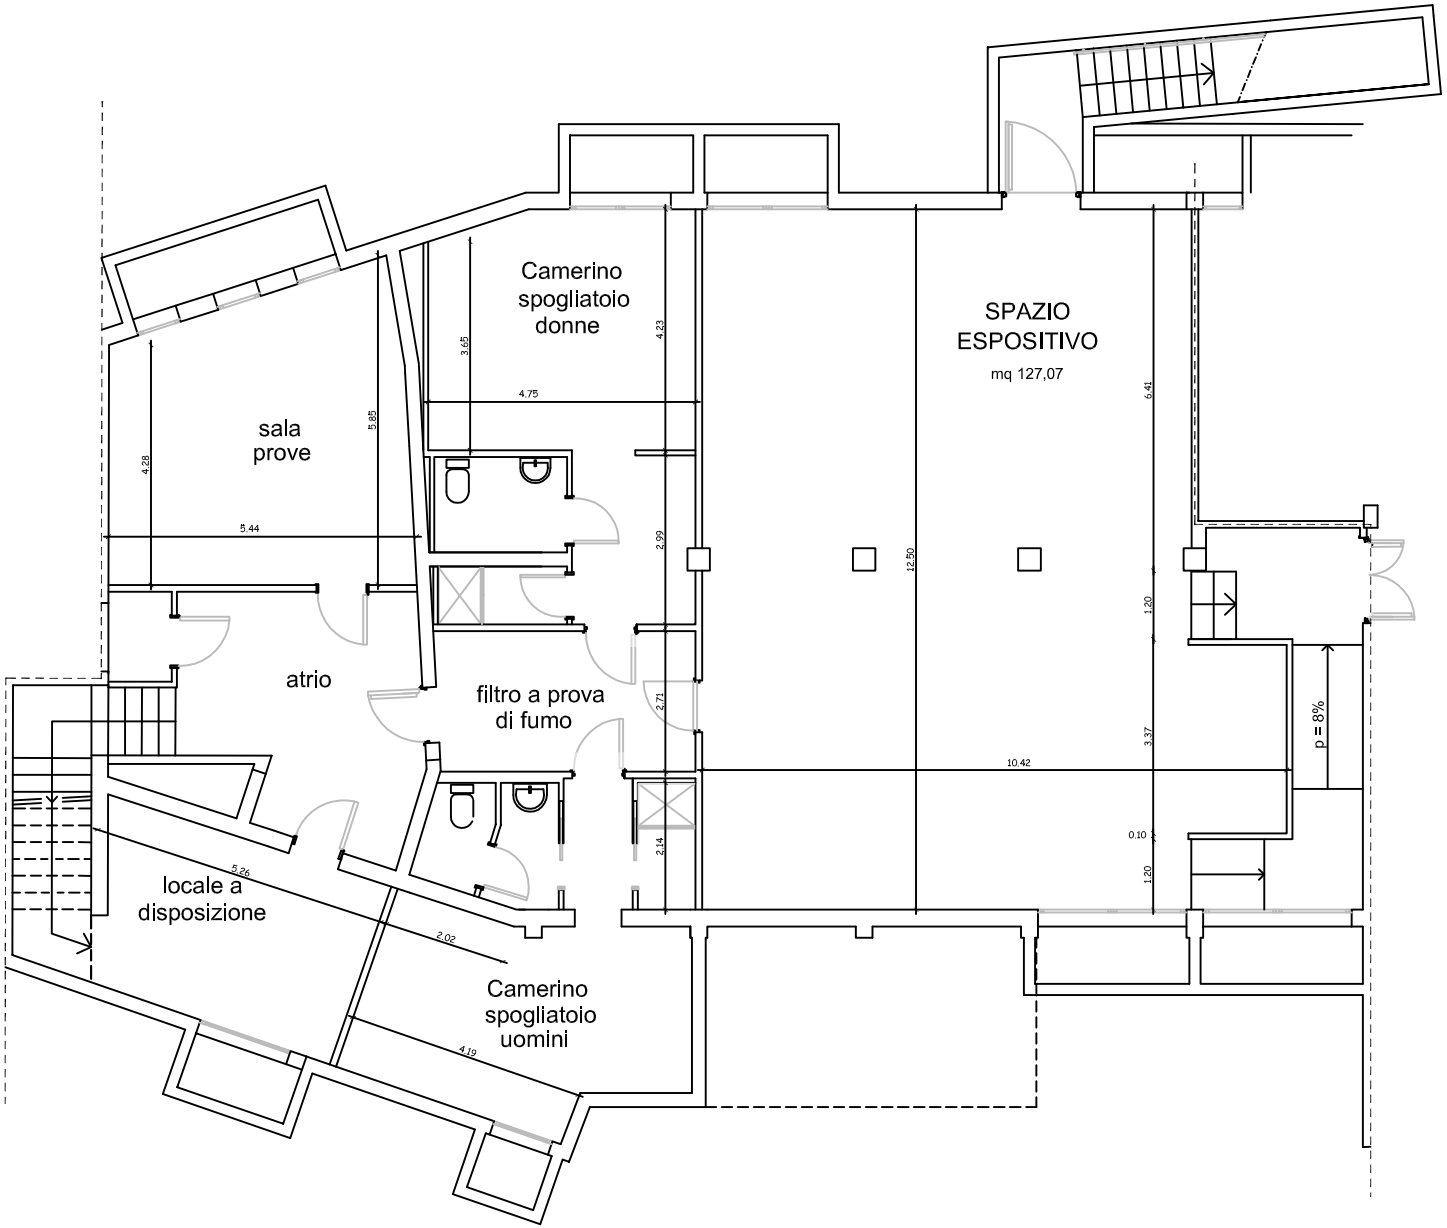

AUDITORIUM DI PASIAN DI PRATO

PIANTA PIANO SCANTINATO