

PROGETTO GENERALE DI FATTIBILITÀ TECNICA ED ECONOMICA

INTERVENTO URGENTE DI PROTEZIONE CIVILE PER LA REALIZZAZIONE DI OPERE DI LAMINAZIONE DELLE PIENE DEL TORRENTE LAVIA. COMUNI DI CAMPOFORMIDO E PASIAN DI PRATO

VARIANTE N. 57 AL PIANO REGOLATORE GENERALE COMUNALE DEL COMUNE DI PASIAN DI PRATO



3 ZONIZZAZIONE PREVISTA

1:5000

Ufficio urbanistica e sicurezza


PROGETTISTA

dr. Pietro Ferigo

04.05.2018

dr. ing. Massimo Canali

295-297-URB-AGG

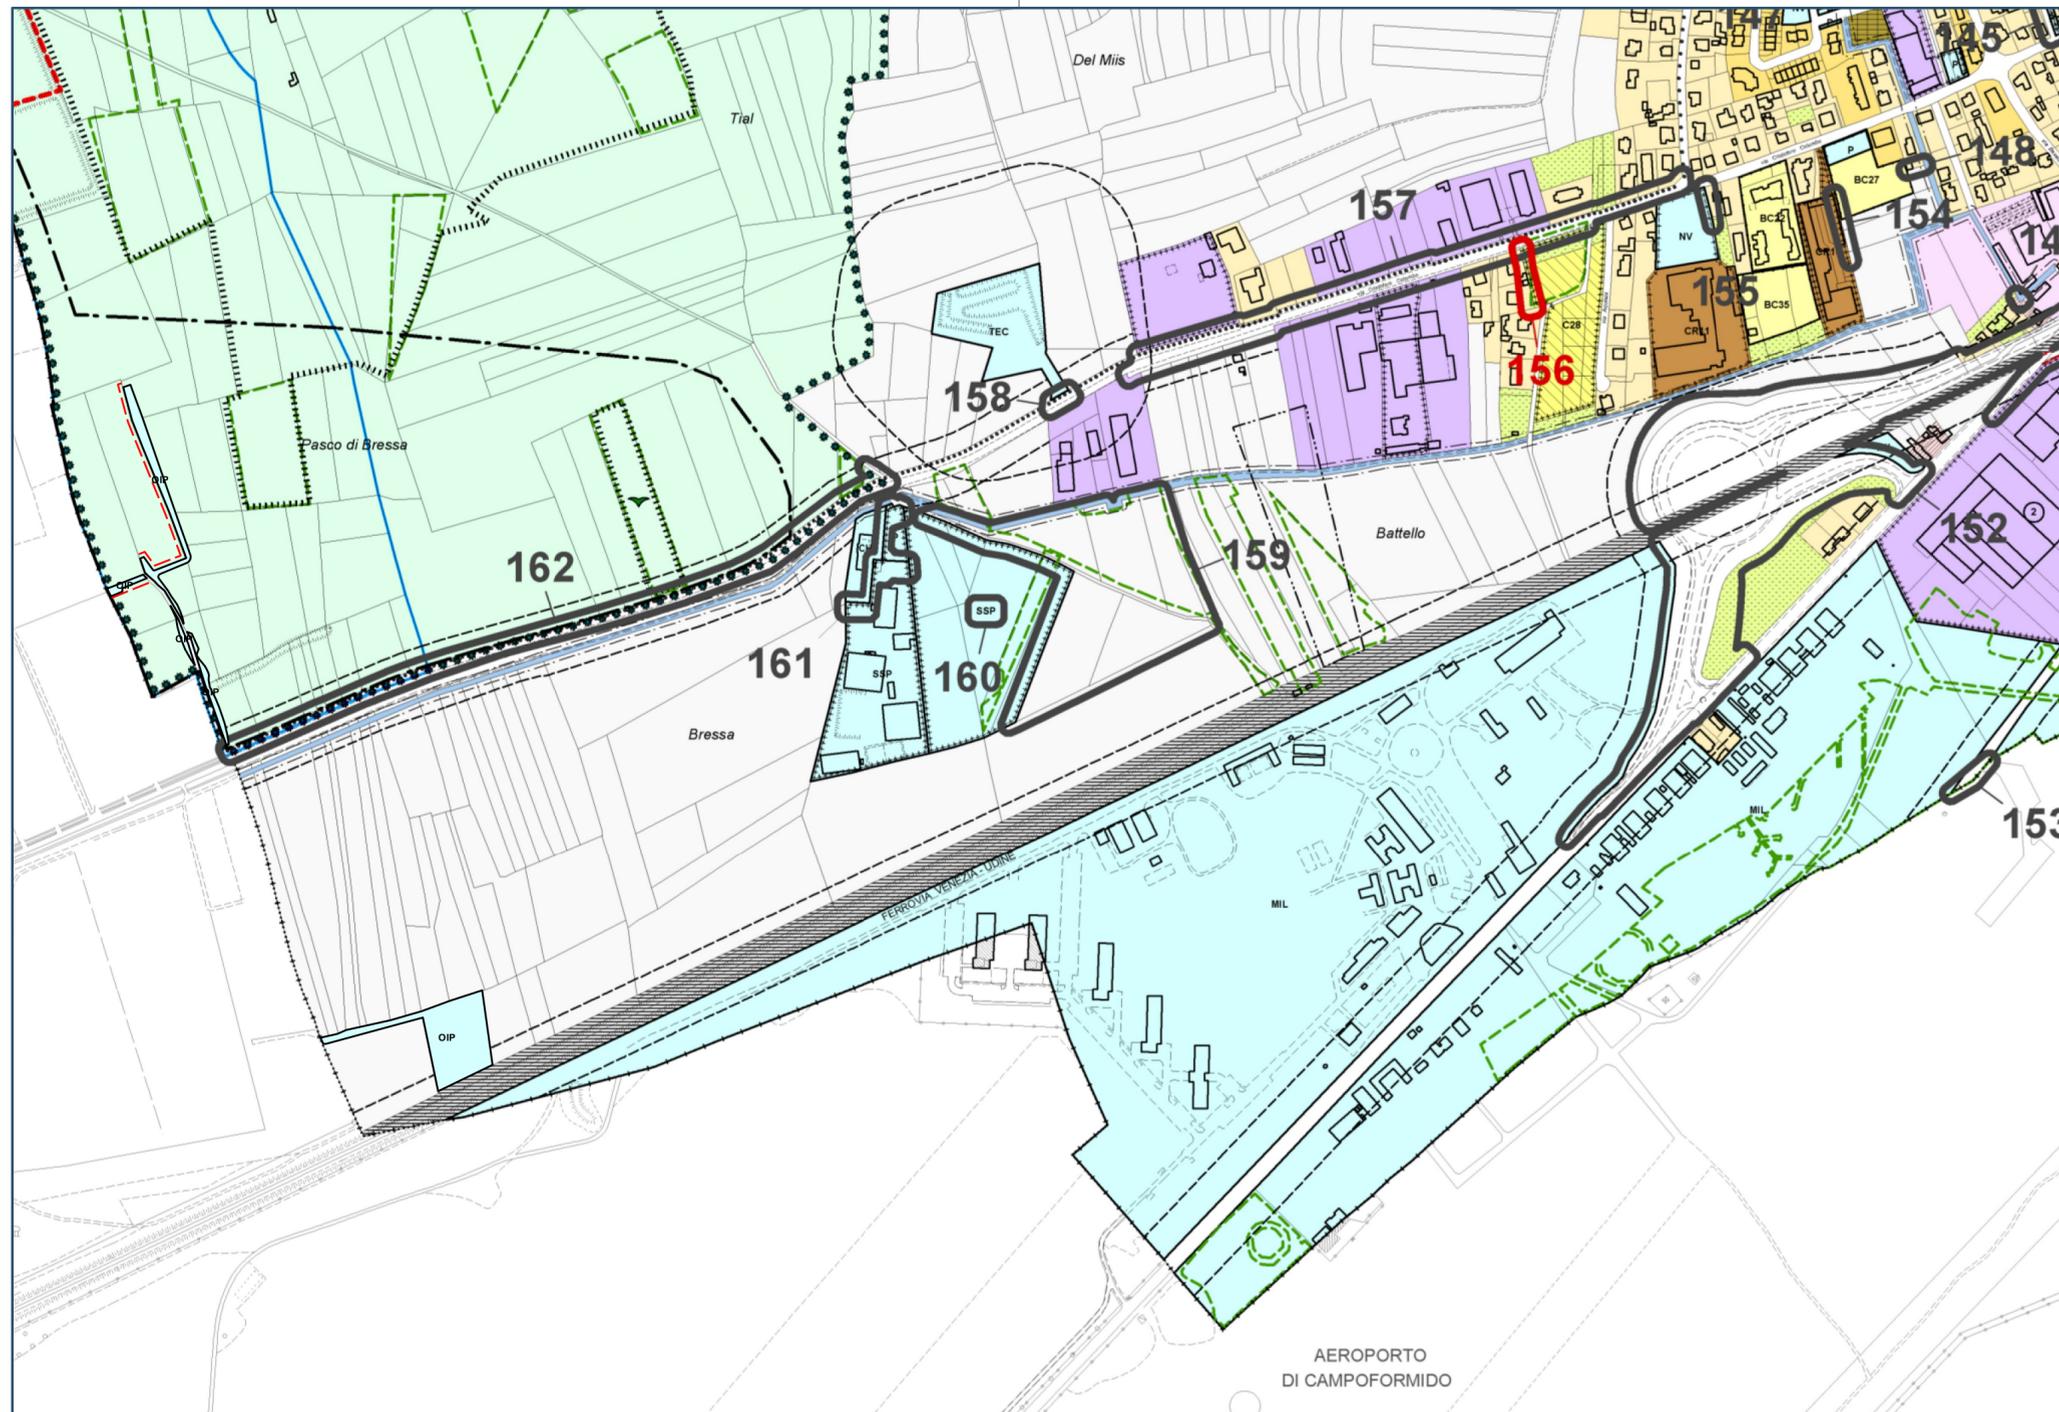

- Zona AO - Di nucleo tipico storico, di conservazione tipologica ed ambientale
- Zona AR - Di nucleo tipico storico, di ristrutturazione urbanistica
- Zona B1 - Di completamento, di edilizia tradizionale
- Zona B2 - Di completamento, intensiva
- Zona B3 - Di completamento, estensiva
- Zona BC - Di completamento, di convenzione
- Zona CP - Di espansione, prevista
- Zona CR - Di espansione, di ristrutturazione urbanistica
- Zona D2H2 - Industriale e commerciale, prevista o in corso
- Zona D3H3 - Industriale e commerciale, esistente
- Zona D3 - Industriale, esistente
- Zona E4 - Di interesse agricolo-paesaggistico
- Zona E4 C - Di interesse agricolo-paesaggistico, del Cormòr
- Zona E6 - Di interesse agricolo
- Zona E6 R - Di interesse agricolo, di rispetto
- Zona H2 - Commerciale, prevista
- Zona I - Direzionale
- Zona R1 - Ricettiva, alberghiera
- Zona R2 - Ricettiva, complementare
- Zona S - Per servizi ed attrezzature collettive:
  - P = Parcheggio
  - CH = Culto
  - CC = Centro civico / amministrativo / culturale e/o vita associativa
  - SMAT = Nido dell'infanzia / scuola dell'infanzia
  - SEL = Scuola primaria
  - SMI = Scuola secondaria di primo grado
  - SMS = Scuola secondaria di secondo grado / professionale
  - ASS = Opera per assistenza e sanità
  - VA = Verde di arredo
  - VC = Verde connettivo
  - NV = Verde elementare
  - VQ = Verde di quartiere
  - PU = Parco urbano
  - SS = Sport e spettacoli all'aperto
  - SSP = Sport e spettacoli all'aperto, di privati
  - TEC = Servizio tecnologico
  - MAG = Magazzino comunale
  - MIL = Opera militare
  - OIP = Opera idraulica di contenimento delle acque di piena
- Zona T - Di parcheggio privato
- Zona V - Di verde privato
- Viabilità esistente, prevista
- Percorso ciclabile, esistente
- Percorso ciclabile, previsto
- Accesso vincolato
- Ferrovia
- Parco comunale, perimetro
- Elettrodotto
- Stazione di telefonia mobile
- Acqua
- Piano regolatore particolareggiato previgente, perimetro
- Piano regolatore particolareggiato previsto, perimetro
- Distanza da strada, da ferrovia, da cimitero, da depuratore, limite
- Distanza da canale irriguo, limite
- Servitù militare, limite
- Area di sistemazione idrogeologica, perimetro
- Area fluviale, perimetro
- Area esondabile del torrente Cormòr, perimetro
- Area esondabile del torrente Lavia, perimetro
- Area di terrazzo
- Biotopo naturale, perimetro
- Prato stabile naturale compreso nell'inventario regionale, perimetro