


ZONIZZAZIONE

1) GENERALE OVEST


Planimetria, sc. 1:5 000

ARCHIUR Srl UDINE

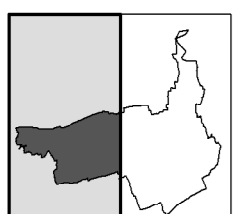

Legenda: allegata a norme di attuazione.

- LEGENDA
- F
 - P1
 - P2
 - P3

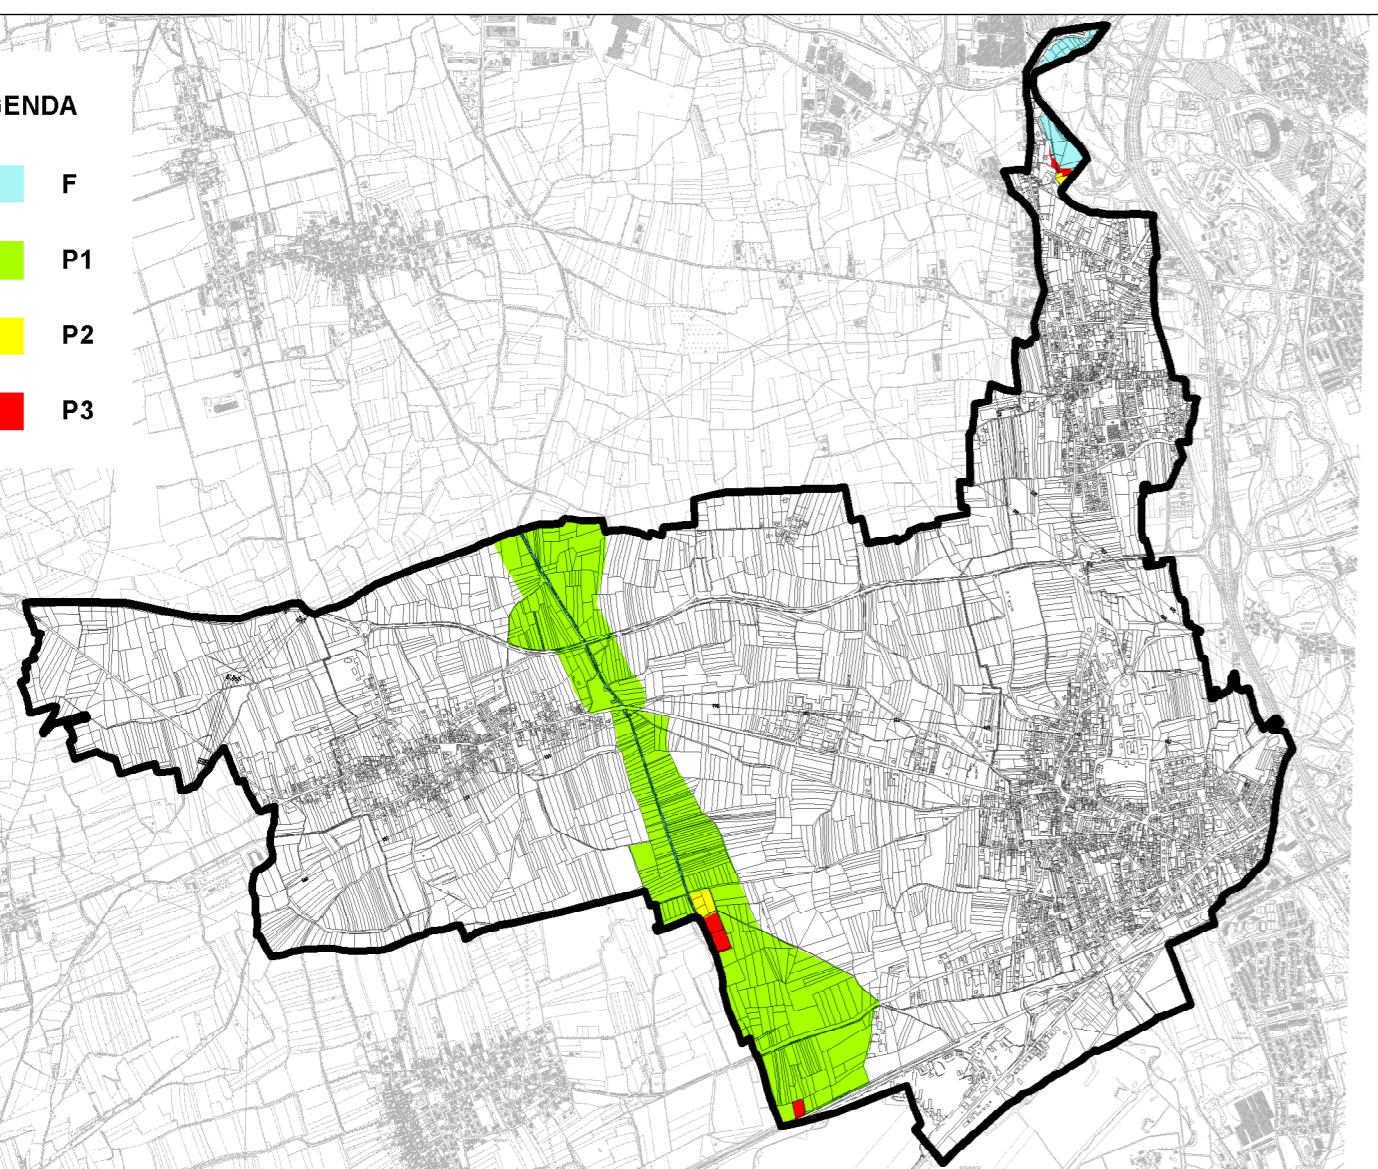

PIANO DI STRALCIO PER L'ASSETTO IDROGEOLOGICO DEI BACINI DI INTERESSE REGIONALE (PAIR) Planimetria scala 1:40 000

