REGIONE AUTONOMA FRIULI VENEZIA GIULIA

COMUNE DI PASIAN DI PRATO

PAC DI INIZIATIVA PRIVATA COMPARTO AR6

INTERVENTO DI RISTRUTTURAZIONE URBANISTICA
AREA VIA ROMA ANGOLO VIA CAMPOFORMIDO

COMMITTENTI:

BRAIDOTTI FEDERICA

MUZZI GIULIANA

MUZZI IVANO

I PROGETTISTI

DOTT. ARCH.
VALENTINA PERSELLO

DOTT. ARCH.
MAURIZIO BUGLIESI

progetto: PAC

stato: STATO DI FATTO

numero elaborato: P1-01

titolo elaborato:
ESTRATTO CATASTALE
ESTRATTO PRGC
ESTRATTO CTR
ORTOFOTO

scala di rappresentazione: 1:2000

file: *538 - SDF_PAC.pln*

n° revisione: *01*

serie: -

numero d'ordine: -

numero pratica: 538

versione	data	note	redatto	verificato
A	12/10/2018	PRIMA EMISSIONE	Demarchi	Persello
B	28/10/2018	AGGIORNAMENTO	Demarchi	Persello
C	12/11/2018	AGGIORNAMENTO	Demarchi	Persello

COLLABORATORI:

arch. Federico Comuzzo
arch. Fabio Demarchi

Gestiproject Architettura bugliesi&persello associati

via Gorghi 27 - 33100 Udine info@gestiproject.it - tel. 0432 512516 - fax 0432 1841835

path: F:\P5\538\PAC\V2\S-Fatto\ARCHICAD\538 - SDF_PAC.pln

A termini di legge ci riserviamo la proprieta' di questo documento con divieto di riprodurlo o di renderlo comunque noto a terzi senza la nostra autorizzazione
According to the law we reserved the rights to this document and it is forbidden to reproduce or pass on the other parties without our permission

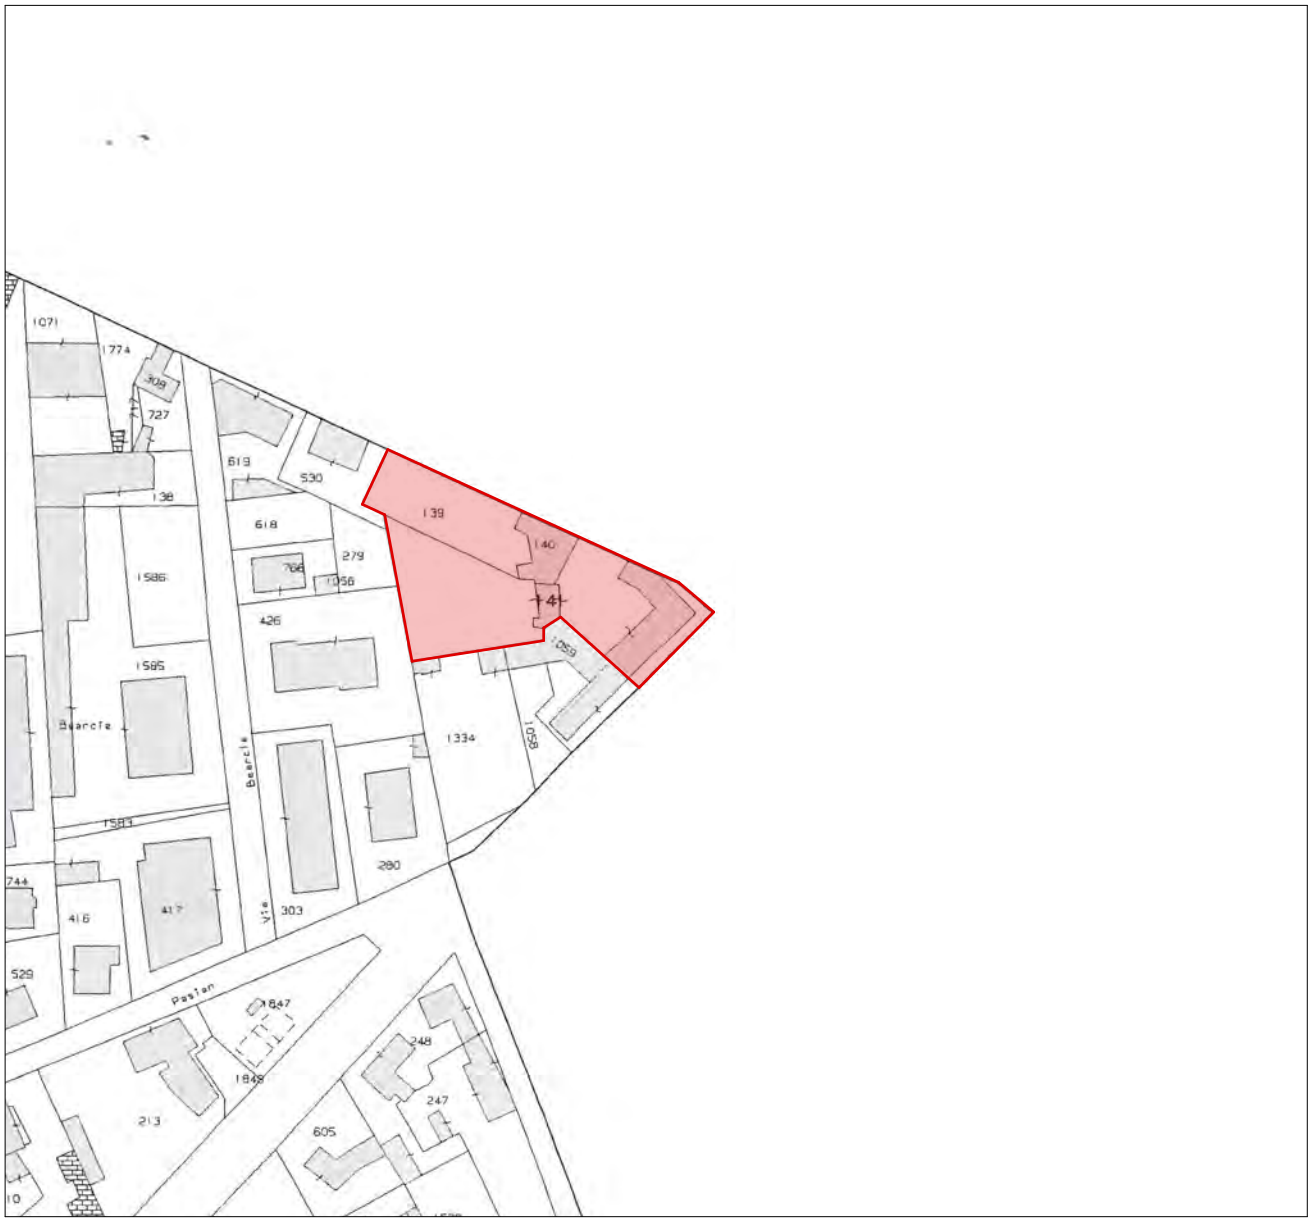

N

ESTRATTO DI MAPPA CATASTALE
scala 1:2000
Foglio 14 - Particella 139, 140, 141

area d'intervento

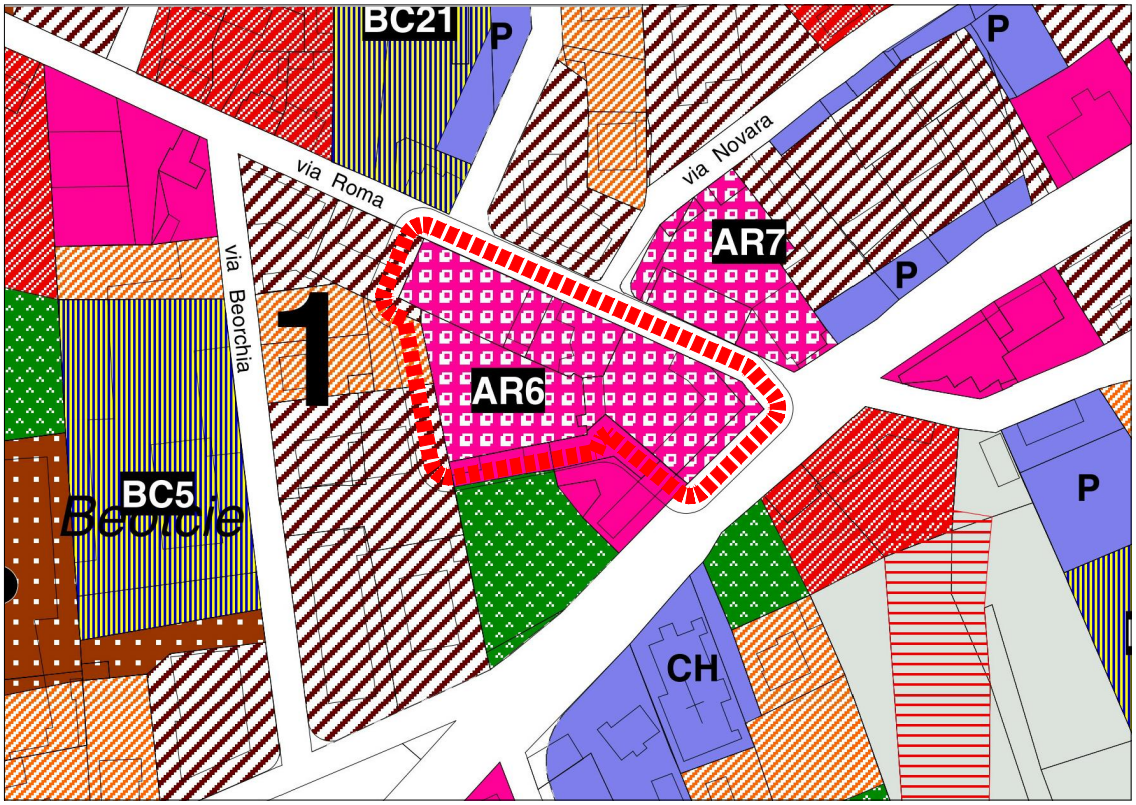

N

ESTRATTO DI PRGC var. 54
Comune di Pasian di Prato
scala 1:2000

area d'intervento

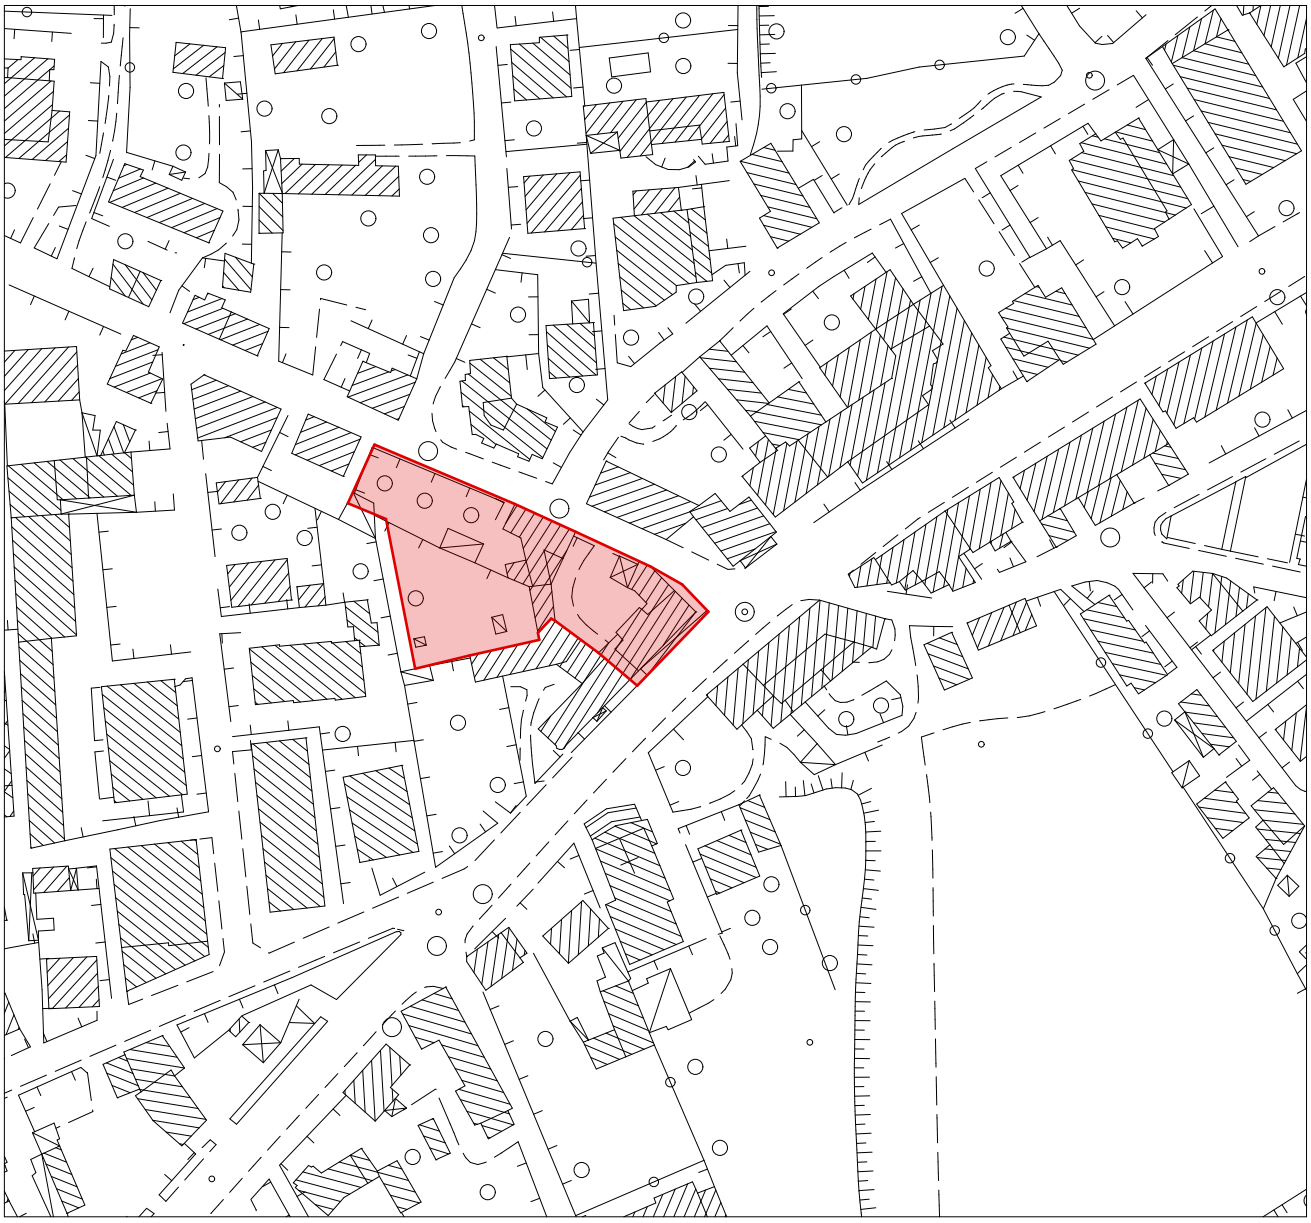

N

ESTRATTO DI C.T.R.
scala 1:2000
Comune di Pasian di Prato

area d'intervento

N

ORTOFOTO
scala 1:2000
Comune di Pasian di Prato

area d'intervento