

COMMITTENTI:
 BRAIDOTTI FEDERICA

I PROGETTISTI
 DOTT. ARCH. VALENTINA PERSELLO
 DOTT. ARCH. MAURIZIO BUGLIESI

MUZZI GIULIANA

MUZZI IVANO

progetto PAC stato **STATO DI FATTO**

numero elaborato **P1-04** titolo elaborato **EDIFICI ESISTENTI IN DEMOLIZIONE: PROSPETTI E SEZIONI** scala di rappresentazione **scala 1:200**



file	538 - SDF_PAC.pln	01	versione	data	note	redatto	verificato
A			12/10/2018	PRIMA EMISSIONE	Demarchi	Perello	
B			28/10/2018	AGGIORNAMENTO	Demarchi	Perello	
C			12/11/2018	AGGIORNAMENTO	Demarchi	Perello	

COLLABORATORI:
 arch. Federico Comuzzo
 arch. Fabio Demarchi



Gestiproject Architettura bugliesi@perello associati via Giorgi 27 - 33100 Udine info@gestiproject.it - tel. 0432 912516 - fax 0432 1541035
 path: F:\P5638\PAC\2\5-Fatti\ARCH\CAD\538 - SDF_PAC.pln
 A termini di legge ci riserviamo la proprietà di questo documento con divieto di riprodurlo o di renderlo comunque noto a terzi senza la nostra autorizzazione.
 According to the law we reserved the rights to this document and it is forbidden to reproduce or pass on the other parties without our permission.

K-PLAN

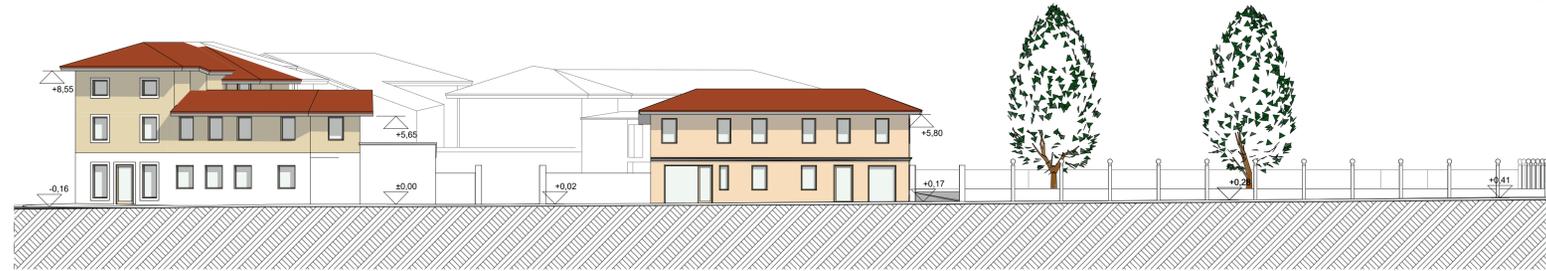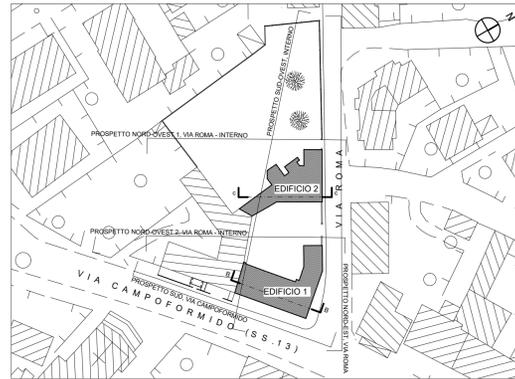


PROSPETTO NORD-EST, VIA ROMA




PROSPETTO NORD-OVEST 1, VIA ROMA - INTERNO




PROSPETTO SUD-OVEST, INTERNO

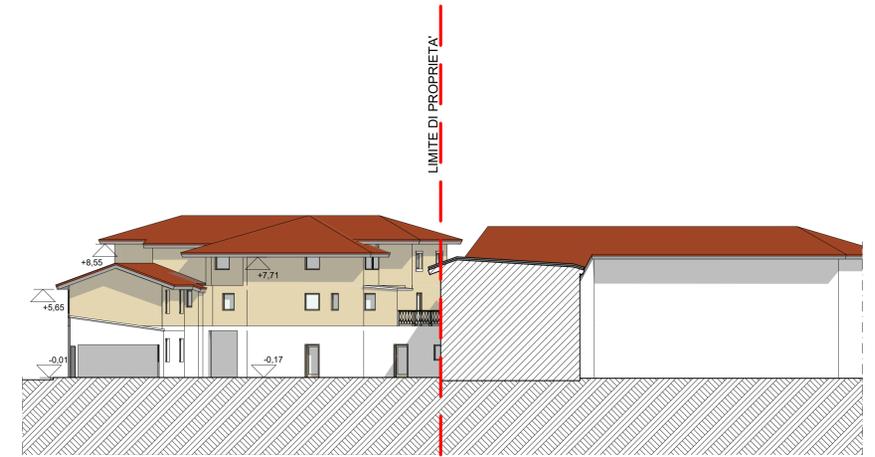


PROSPETTO NORD-OVEST 2, VIA ROMA - INTERNO

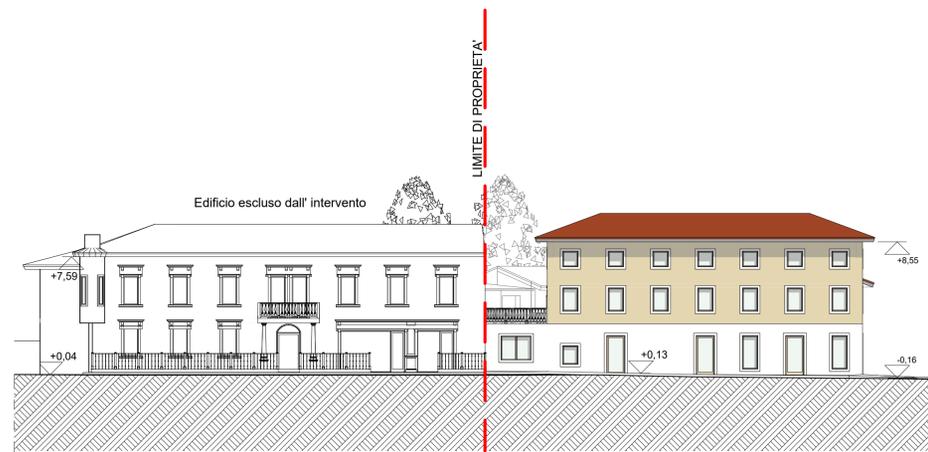

PROSPETTO SUD, VIA CAMPOFORMIDO

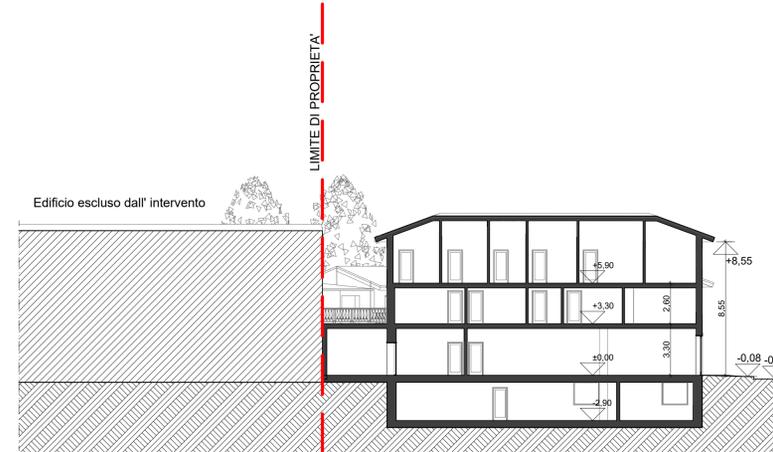

SEZIONE B-B

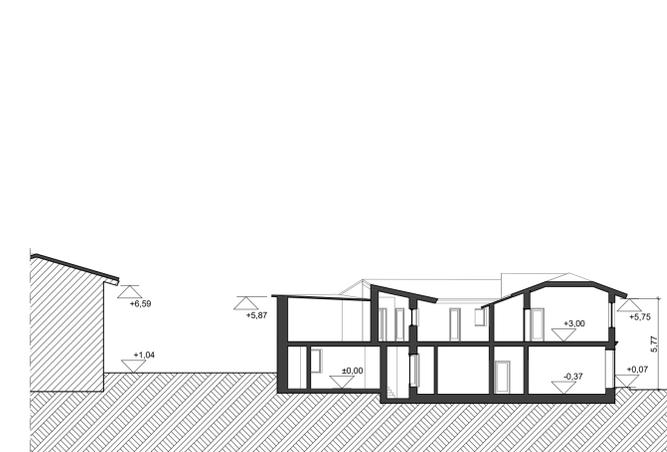

SEZIONE C-C