

PAC DI INIZIATIVA PRIVATA COMPARTO AR6
 INTERVENTO DI RISTRUTTURAZIONE URBANISTICA
 AREA VIA ROMA ANGOLO VIA CAMPOFORMIDO

COMMITTENTE:
 BRAIDOTTI FEDERICA
 MUZZI GIULIANA
 MUZZI IVANO

I PROGETTISTI
 DOTT. ARCH. VALENTINA PERSELLO
 DOTT. ARCH. MAURIZIO BUGLIESI

progetto	PAC					stato	STATO DI PROGETTO							
numero elaborato	P2-05					titolo elaborato	Progetto di opere di urbanizzazione primaria: marciapiede su Via Roma					scala di rappresentazione	scala 1:50, 1:200	
file	2018_11_14_PAC.pln	n° revisione	01	versione	A	data	20/09/2018	note	PRIMA EMISSIONE	redatto	Comuzzo	verificato	Persele	
serie	-			versione	B	data	28/10/2018	note	AGGIORNAMENTO	redatto	Comuzzo	verificato	Persele	
numero d'ordine	-	numero pratica	538	versione	C	data	12/11/2018	note	AGGIORNAMENTO	redatto	Comuzzo	verificato	Persele	


COLLABORATORI:
 arch. Federico Comuzzo
 arch. Fabio Demarchi



Gestiproject Architettura bugliesi&persele associati
 via Giorgi 27 - 33100 Udine - info@gestiproject.it - tel. 0432 512516 - fax 0432 1841835

path: F:\P5\538\PRIV\ZS-Prog\ARCHICAD\2018_11_14_PAC.pln
 A termini di legge ci riserviamo la proprietà di questo documento con divieto di riprodurlo o di renderlo comunque noto a terzi senza la nostra autorizzazione. According to the law we reserved the rights to this document and it is forbidden to reproduce or pass on the other parties without our permission.

- LEGENDA**
-  LIMITE PAC (SUP. TERRITORIALE)
 -  NUOVO LIMITE DI PROPRIETA'
 -  PORZIONE DI MARCIAPIEDE IN CESSIONE (179 m²) RIF. ELAB. P1-02
 -  MARCIAPIEDE IN PORFIDO
 -  DEMOLIZIONI
 -  COSTRUZIONI

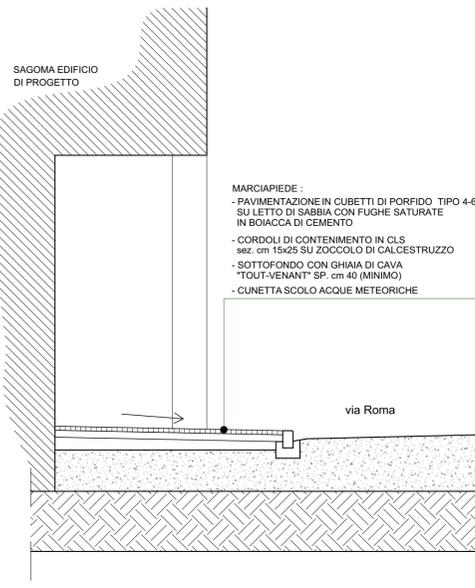


SEZIONE TIPO MARCIAPIEDE
 scala 1:50



PLANIMETRIA STATO DI FATTO
 scala 1:200



PLANIMETRIA DI PROGETTO
 scala 1:200

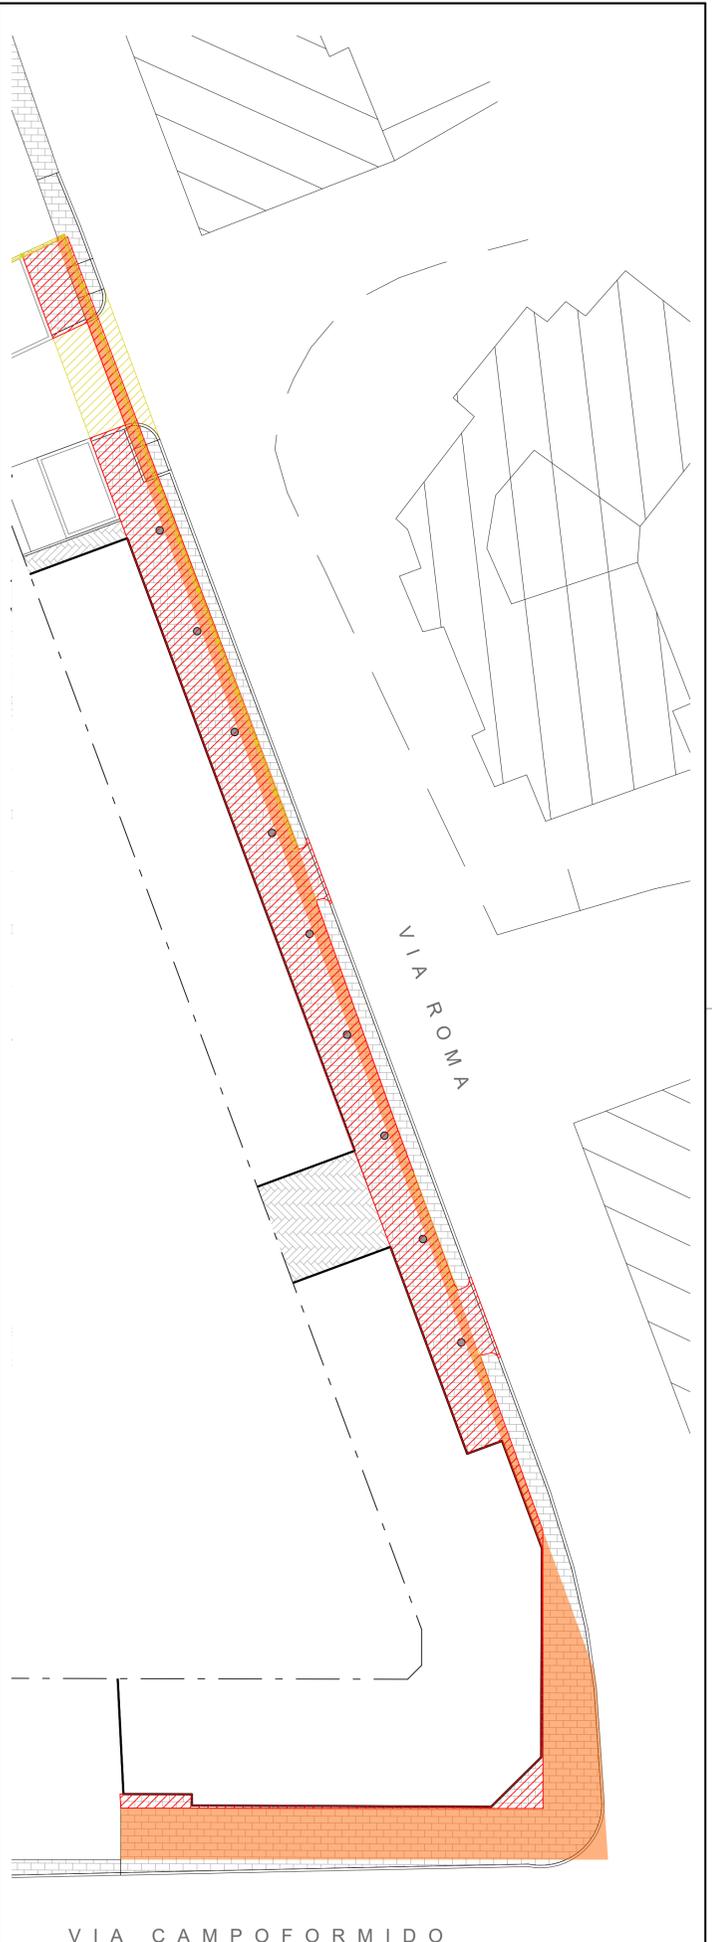

PLANIMETRIA COMPATIVA
 scala 1:200