
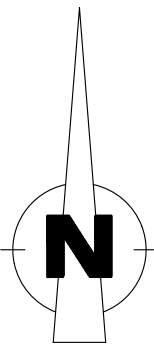


PLANIMETRIA DI INQUADRAMENTO
LOTTO DI RISULTA
SCALA 1:5000

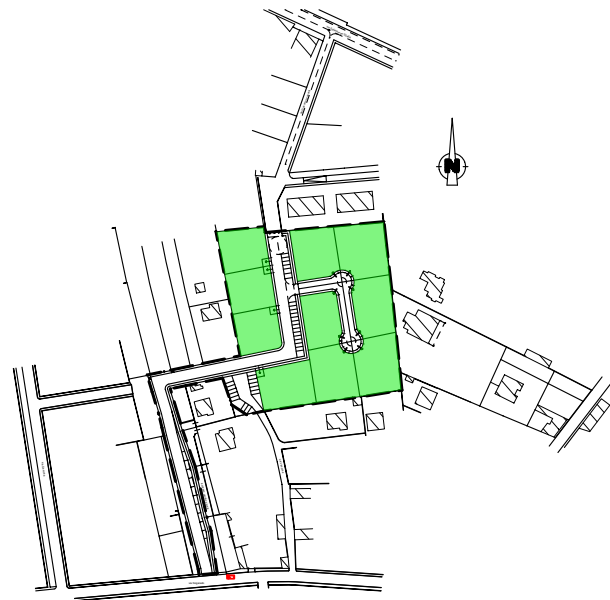

ZONIZZAZIONE

LEGENDA

PERIMETRO DI PERTINENZA AL P.A.C.

CAPOSALDO (QUOTA DI RIFERIMENTO STATO DI FATTO E STATO DI PROGETTO)

STRADE

PISTA CICLABILE

PARCHEGGI PUBBLICI

MARCIAPIEDI

STRADA PRIVATA

LIMITE AREA INVILUPPO MASSIMO

LA SAGOMA, L'ALTEZZA ED IL POSIZIONAMENTO
DEI FABBRICATI NON E' VINCOLANTE
AI FINI NORMATIVI ED E' PURAMENTE INDICATIVA



STUDIO TECNICO ASSOCIATO GEODE di Lerussi, Del Fabbro, Minen e Fabbro
Via Spilimbergo, 92 - Frazione Passons - 33037 Pasian di Prato - c.f. 01990900308
tel.0432/402395 fax 0432/410111 - e-mail studiogeode@pec.it _studiogeode@geode1.191.it

COMUNE DI PASIAN DI PRATO
commitenti

PROVINCIA DI UDINE

allegato
3D

opera
P.A.C. "PRAMANIN"

scala
1:500

titolo
ZONIZZAZIONE
PROGETTO URBANISTICO - ARCHITETTONICO
riferimento

data

progettista
architetto Gianni Lerussi
cod.fisc. LRS GNN 53M06D300C