

COMMITTENTE:
 BRAIDOTTI FEDERICA
 MUZZI GIULIANA
 MUZZI IVANO

I PROGETTISTI
 DOTT. ARCH. VALENTINA PERSELLO
 DOTT. ARCH. MAURIZIO BUGLIESI


progetto: PAC stato: **STATO DI FATTO**

numero elaborato: **P1-03** titolo elaborato: EDIFICI ESISTENTI IN DEMOLIZIONE: PIANTE scala di rappresentazione: scala 1:200


no	538 - SDF.pln	01	versione	data	note	redatto	verificato
A	20/09/2018	PRIMA EMISSIONE	Comuzzo	Persele			

COLLABORATORI:
 arch. Federico Comuzzo
 arch. Fabio Demarchi


via Giorgi 27 - 33100 Udine info@gemproject.it - tel. 0432 512516 - fax 0432 1641035

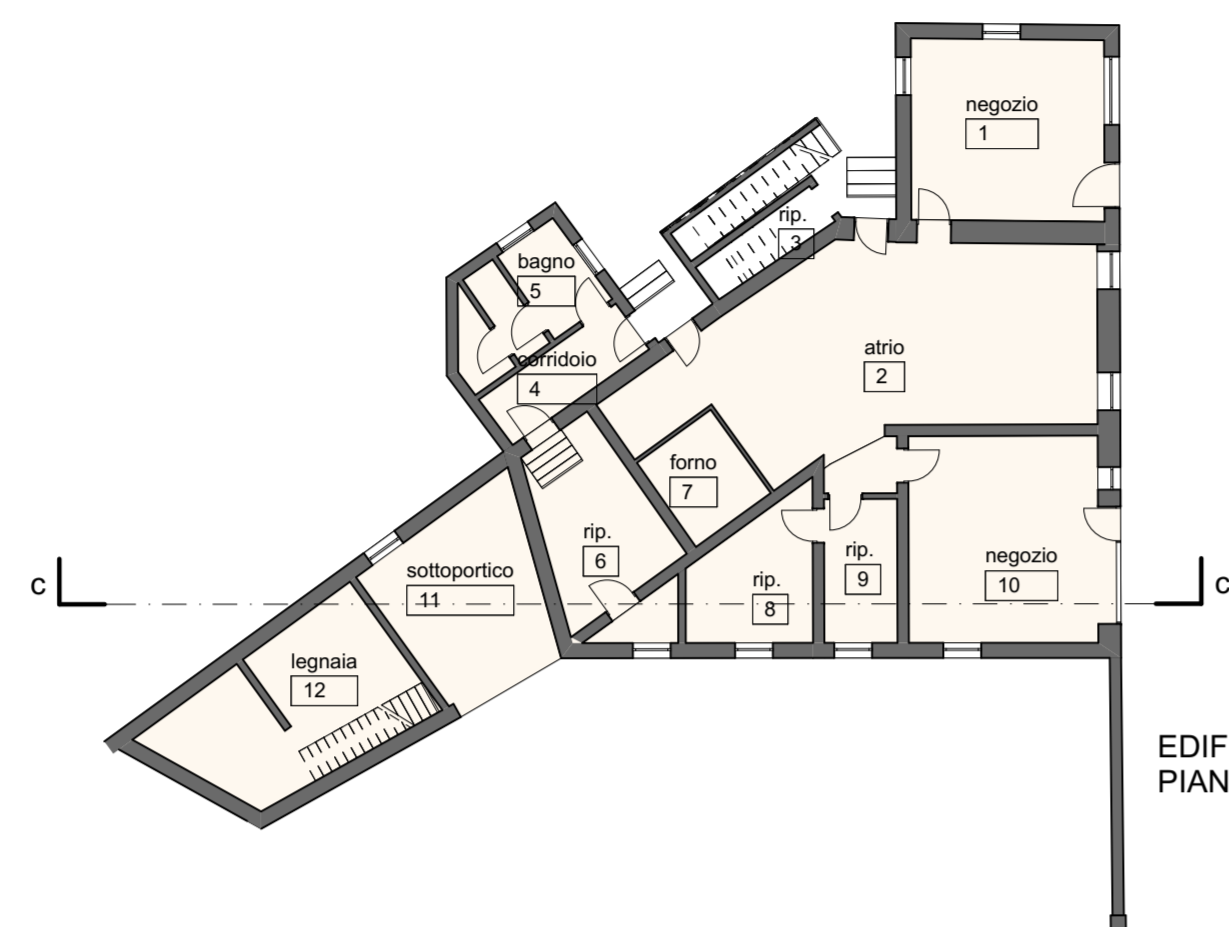


EDIFICIO 2
 PIANO TERRA

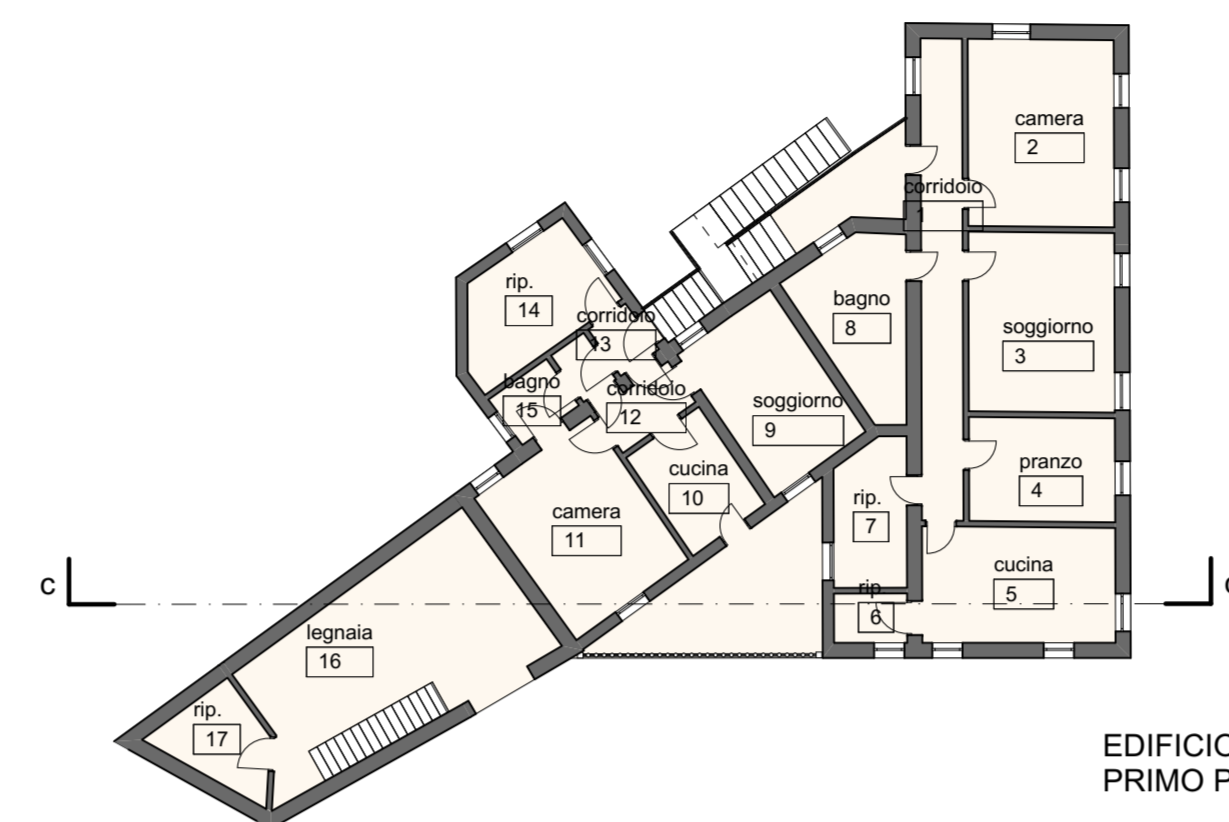


EDIFICIO 2
 PRIMO PIANO

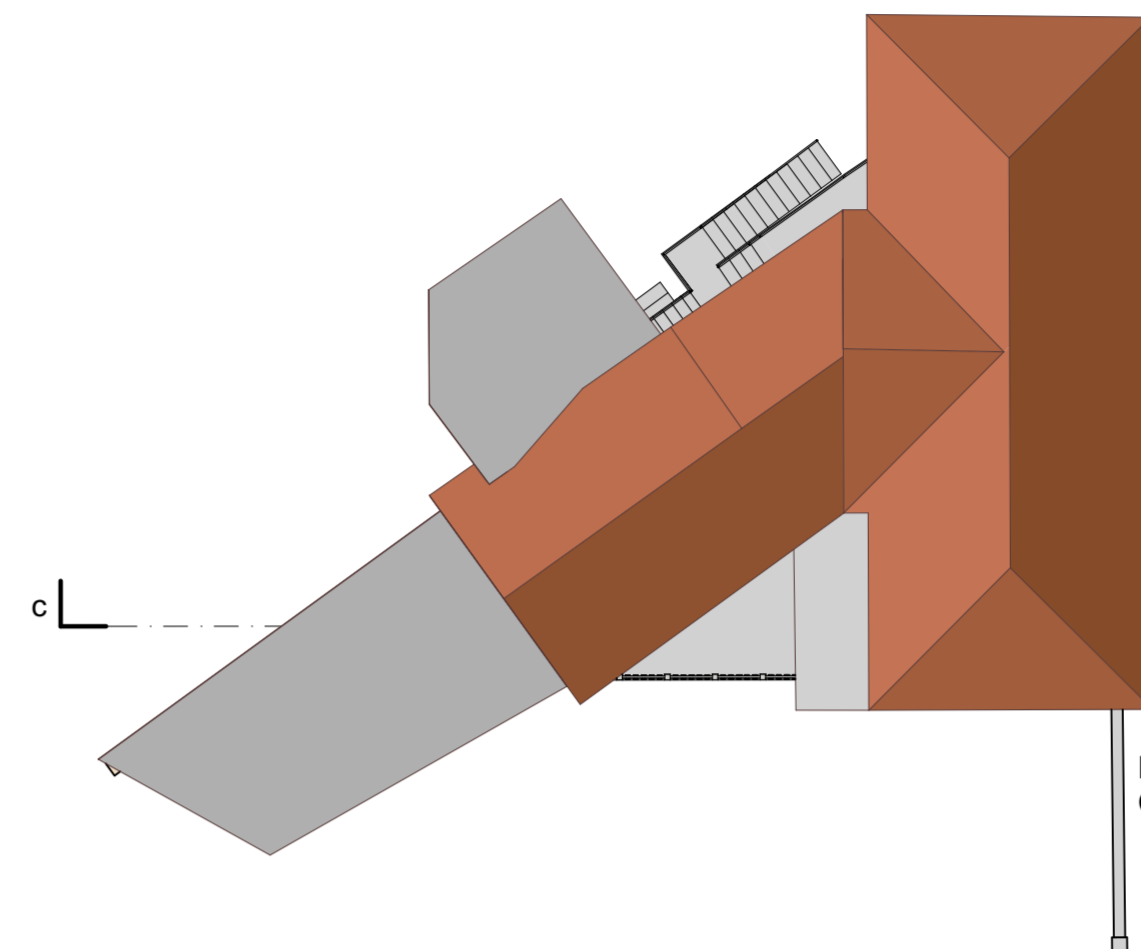


EDIFICIO 2
 COPERTURA

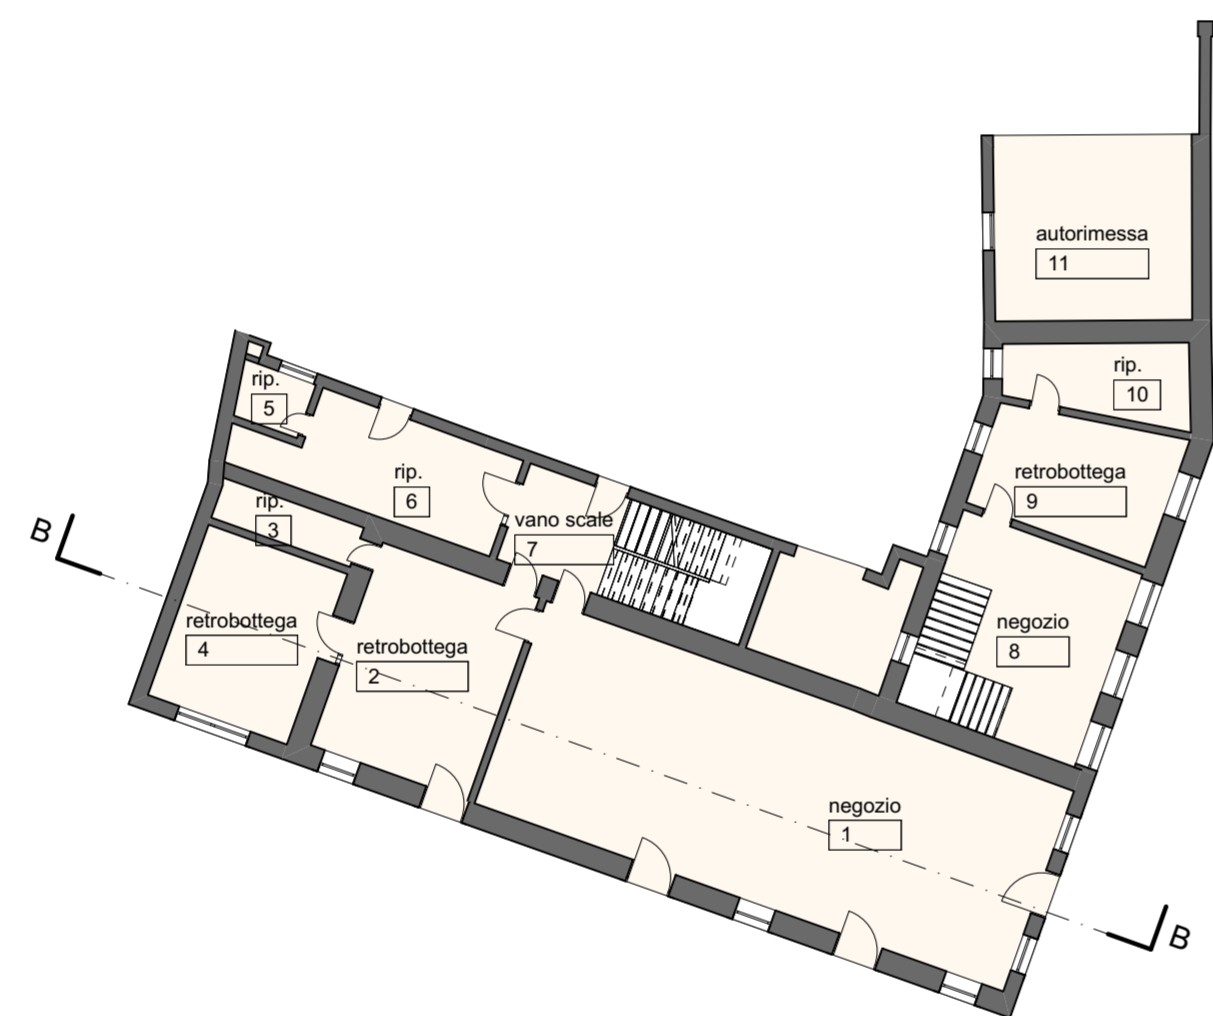


EDIFICIO 1
 PIANO TERRA

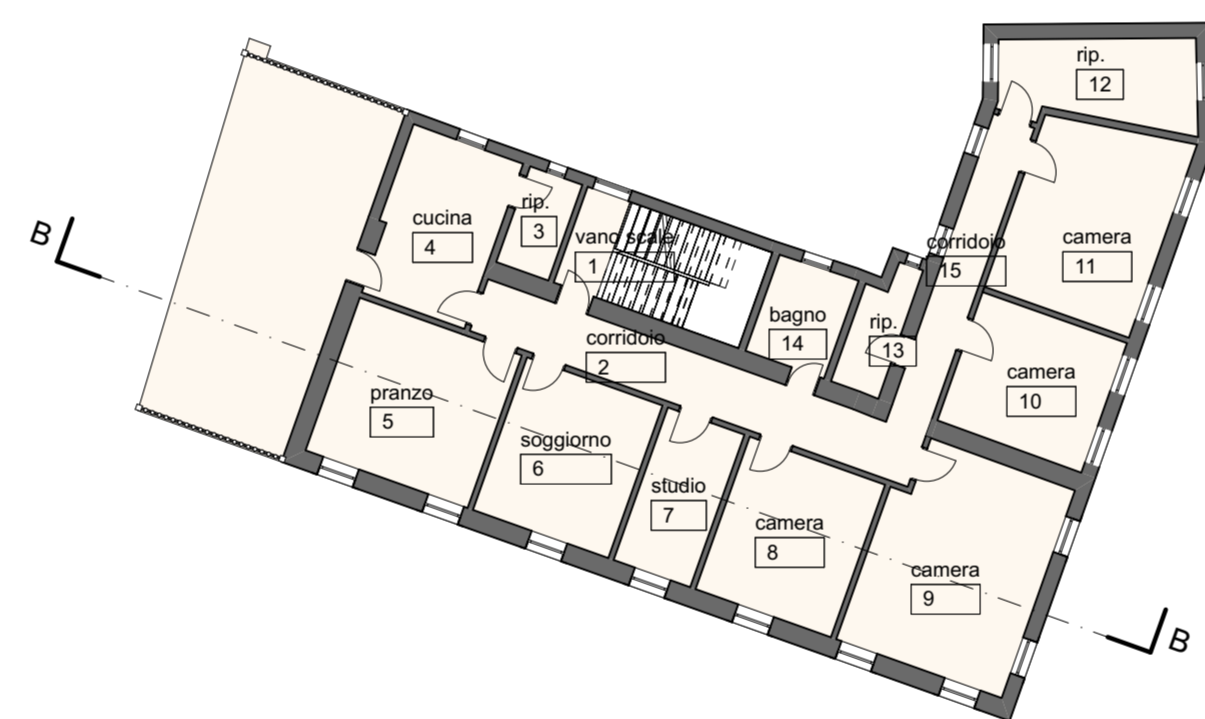

EDIFICIO 1
 PRIMO PIANO

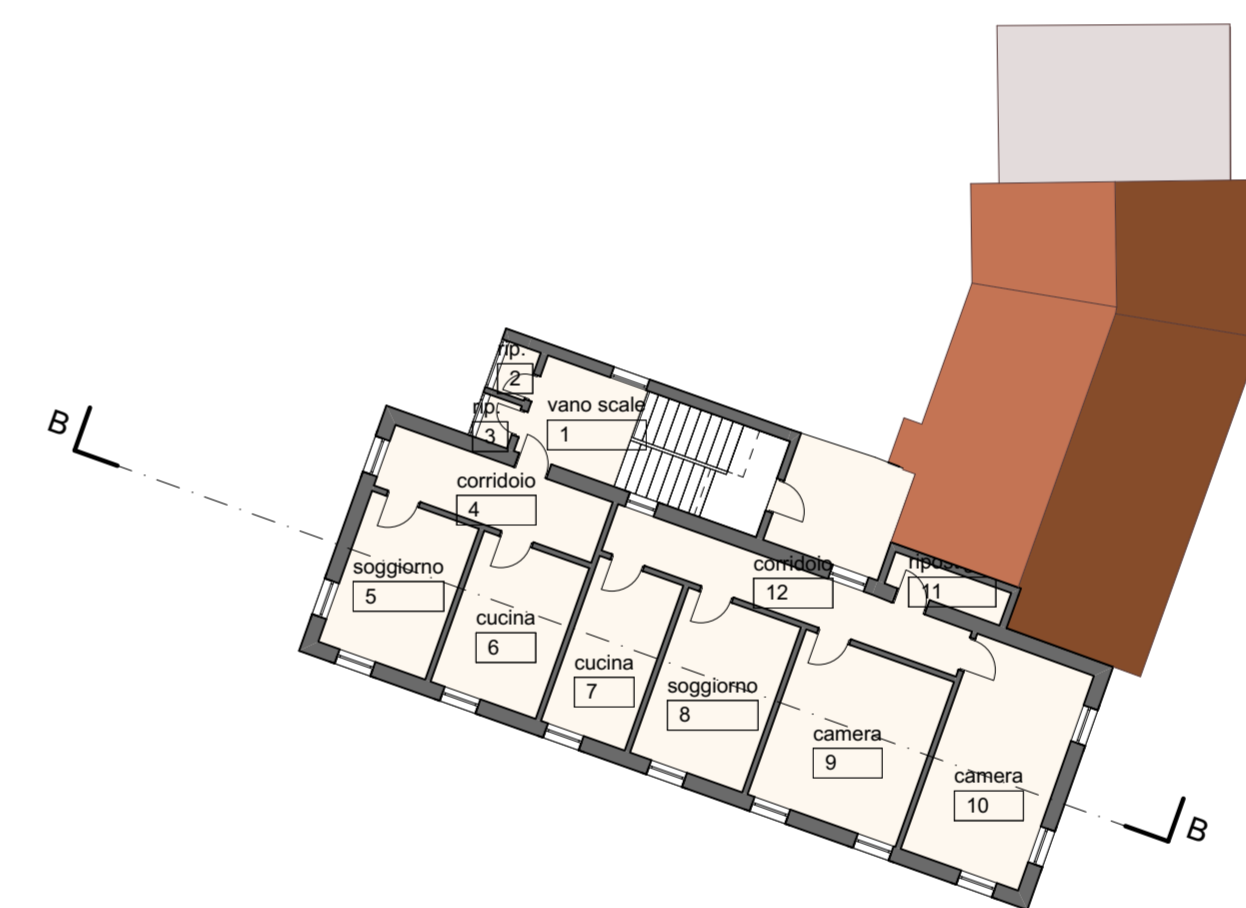

EDIFICIO 1
 SECONDO PIANO

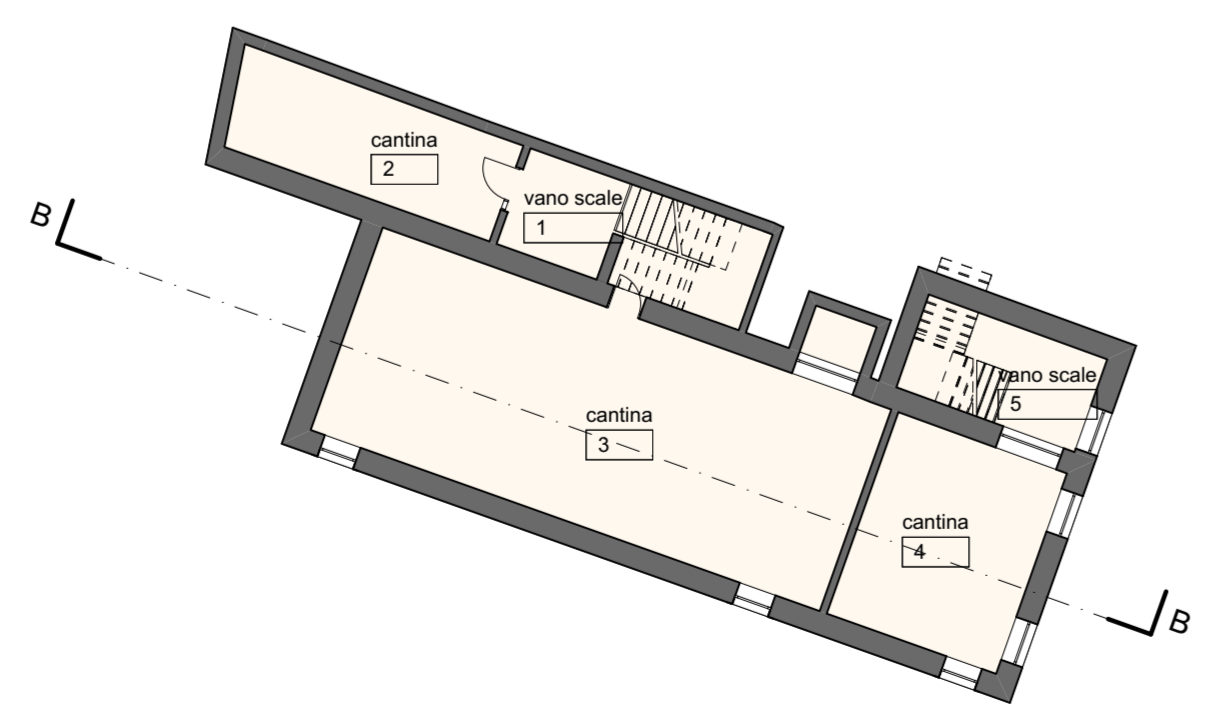

EDIFICIO 1
 PIANO INTERRATO

Edificio 2, piano terra

Numero		Area
1	negozio	24,88
2	atrio	58,63
3	rip.	4,08
4	corridoio	6,63
5	bagno	4,87
6	rip.	13,90
7	forno	6,58
8	rip.	10,69
9	rip.	7,53
10	negozio	28,93
11	sottoportico	19,42
12	legnaia	23,55
	Totale	209,69 m²

Edificio 2, primo piano

Numero		Area
1	corridoio	14,48
2	camera	19,12
3	soggiorno	18,35
4	pranzo	10,62
5	cucina	15,90
6	rip.	2,52
7	rip.	7,47
8	bagno	10,95
9	soggiorno	13,78
10	cucina	7,51
11	camera	17,40
12	corridoio	3,57
13	corridoio	1,83
14	rip.	10,53
15	bagno	2,78
16	legnaia	32,77
17	rip.	5,93
	Totale	195,51 m²

Edificio 1, piano interrato

Numero		Area
1	vano scale	18,42
2	cantina	20,73
3	cantina	81,18
4	cantina	26,77
5	vano scale	13,05
	Totale	160,15 m²

Edificio 1, piano terra

Numero		Area
1	negozio	85,57
2	retrobottega	25,59
3	ripostiglio	4,58
4	retrobottega	19,23
5	ripostiglio	2,83
6	ripostiglio	17,20
7	vano scale	19,25
8	negozio	27,12
9	retrobottega	16,04
10	ripostiglio	9,26
11	autorimessa	25,73
	Totale	252,40 m²

Edificio 1, primo piano

Numero		Area
1	vano scale	14,29
2	corridoio	18,35
3	rip.	3,93
4	cucina	14,26
5	pranzo	19,48
6	soggiorno	16,28
7	studio	9,21
8	camera	16,27
9	camera	26,16
10	camera	14,64
11	camera	20,75
12	rip.	11,35
13	rip.	4,20
14	bagno	6,30
15	corridoio	9,41
	Totale	204,88 m²

Edificio 1, secondo piano

Numero		Area
1	vano scale	18,53
2	rip.	1,18
3	rip.	1,05
4	corridoio	10,37
5	soggiorno	12,70
6	cucina	12,49
7	cucina	10,89
8	soggiorno	14,59
9	camera	19,22
10	camera	19,83
11	ripostiglio	3,19
12	corridoio	12,86
	Totale	136,90 m²

TABELLE SUPERFICI

EDIFICIO 1

Piano	Area lorda
Piano interrato	212,18
Piano terra	328,00
Primo piano	298,34
Secondo piano	178,78
Totale	1.017,30 m²

EDIFICIO 2

Piano	Area lorda
Piano terra	263,68
Primo piano	247,70
Totale	511,38 m²