

**P.A.C. PIANO ATTUATIVO COMUNALE
 DI INIZIATIVA PRIVATA
 TEMI S.R.L.**

ELABORATI GRAFICI :

<input type="checkbox"/> Tav.1	COROGRAFIA, ESTRATTO MAPPA CATASTALE ED ESTRATTO P.R.G.C.	scala 1/5000, 1/2000
<input type="checkbox"/> Tav.2	RILIEVO PLANO-ALTIMETRICO DELLO STATO DI FATTO	scala 1/200
<input type="checkbox"/> Tav.3	SEZIONI DELLO STATO DI FATTO, PIANTE, SEZIONI E PROSPETTI DEI FABBRICATI ESISTENTI	scala 1/200
<input checked="" type="checkbox"/> Tav.4	PLANIMETRIA DEI SOTTOSERVIZI INTERNI ED ESTERNI AL LOTTO	scala 1/200
<input type="checkbox"/> Tav.5	PLANIMETRIA GENERALE DI PROGETTO E PARTICOLARI ACCESSO E RECINZIONI	scala 1/200
<input type="checkbox"/> Tav.6	TAVOLA PLANIMETRICA DIMOSTRATIVA DI POSSIBILE EDIFICAZIONE NEL LOTTO	scala 1/200

Ditta proprietaria e firma :
TEMI S.R.L.
 con sede in Pasian di Prato (UD)
 (c.f. 01692130303)



Studio Tecnico Per.Ind.Ed. MICELLI ROBERTO
 Via Vittorio Veneto 101- 33031 ORGNANO di BASILIANO (UD)
 tel/fax 0432/84628 e-mail: micelliroberto@libero.it

Data :

**PLANIMETRIA
 DEI SOTTOSERVIZI INTERNI
 ED ESTERNI AL LOTTO**

LEGENDA :

- condotte della fognatura di mandata in pressione
- condotte della fognatura
- pozzetti di ispezione / raccolta
- pozzetti con caditoia
- collettori acquedotto
- prolunghe per derivazioni / punti presa acquedotto
- cavidotti per derivazioni elettriche
- linea di messa a terra
- prolunghe di derivazione elettrica
- cavidotti per derivazione telefonica
- prolunghe di derivazione telefonica
- GAS adduttore utenza gas di rete

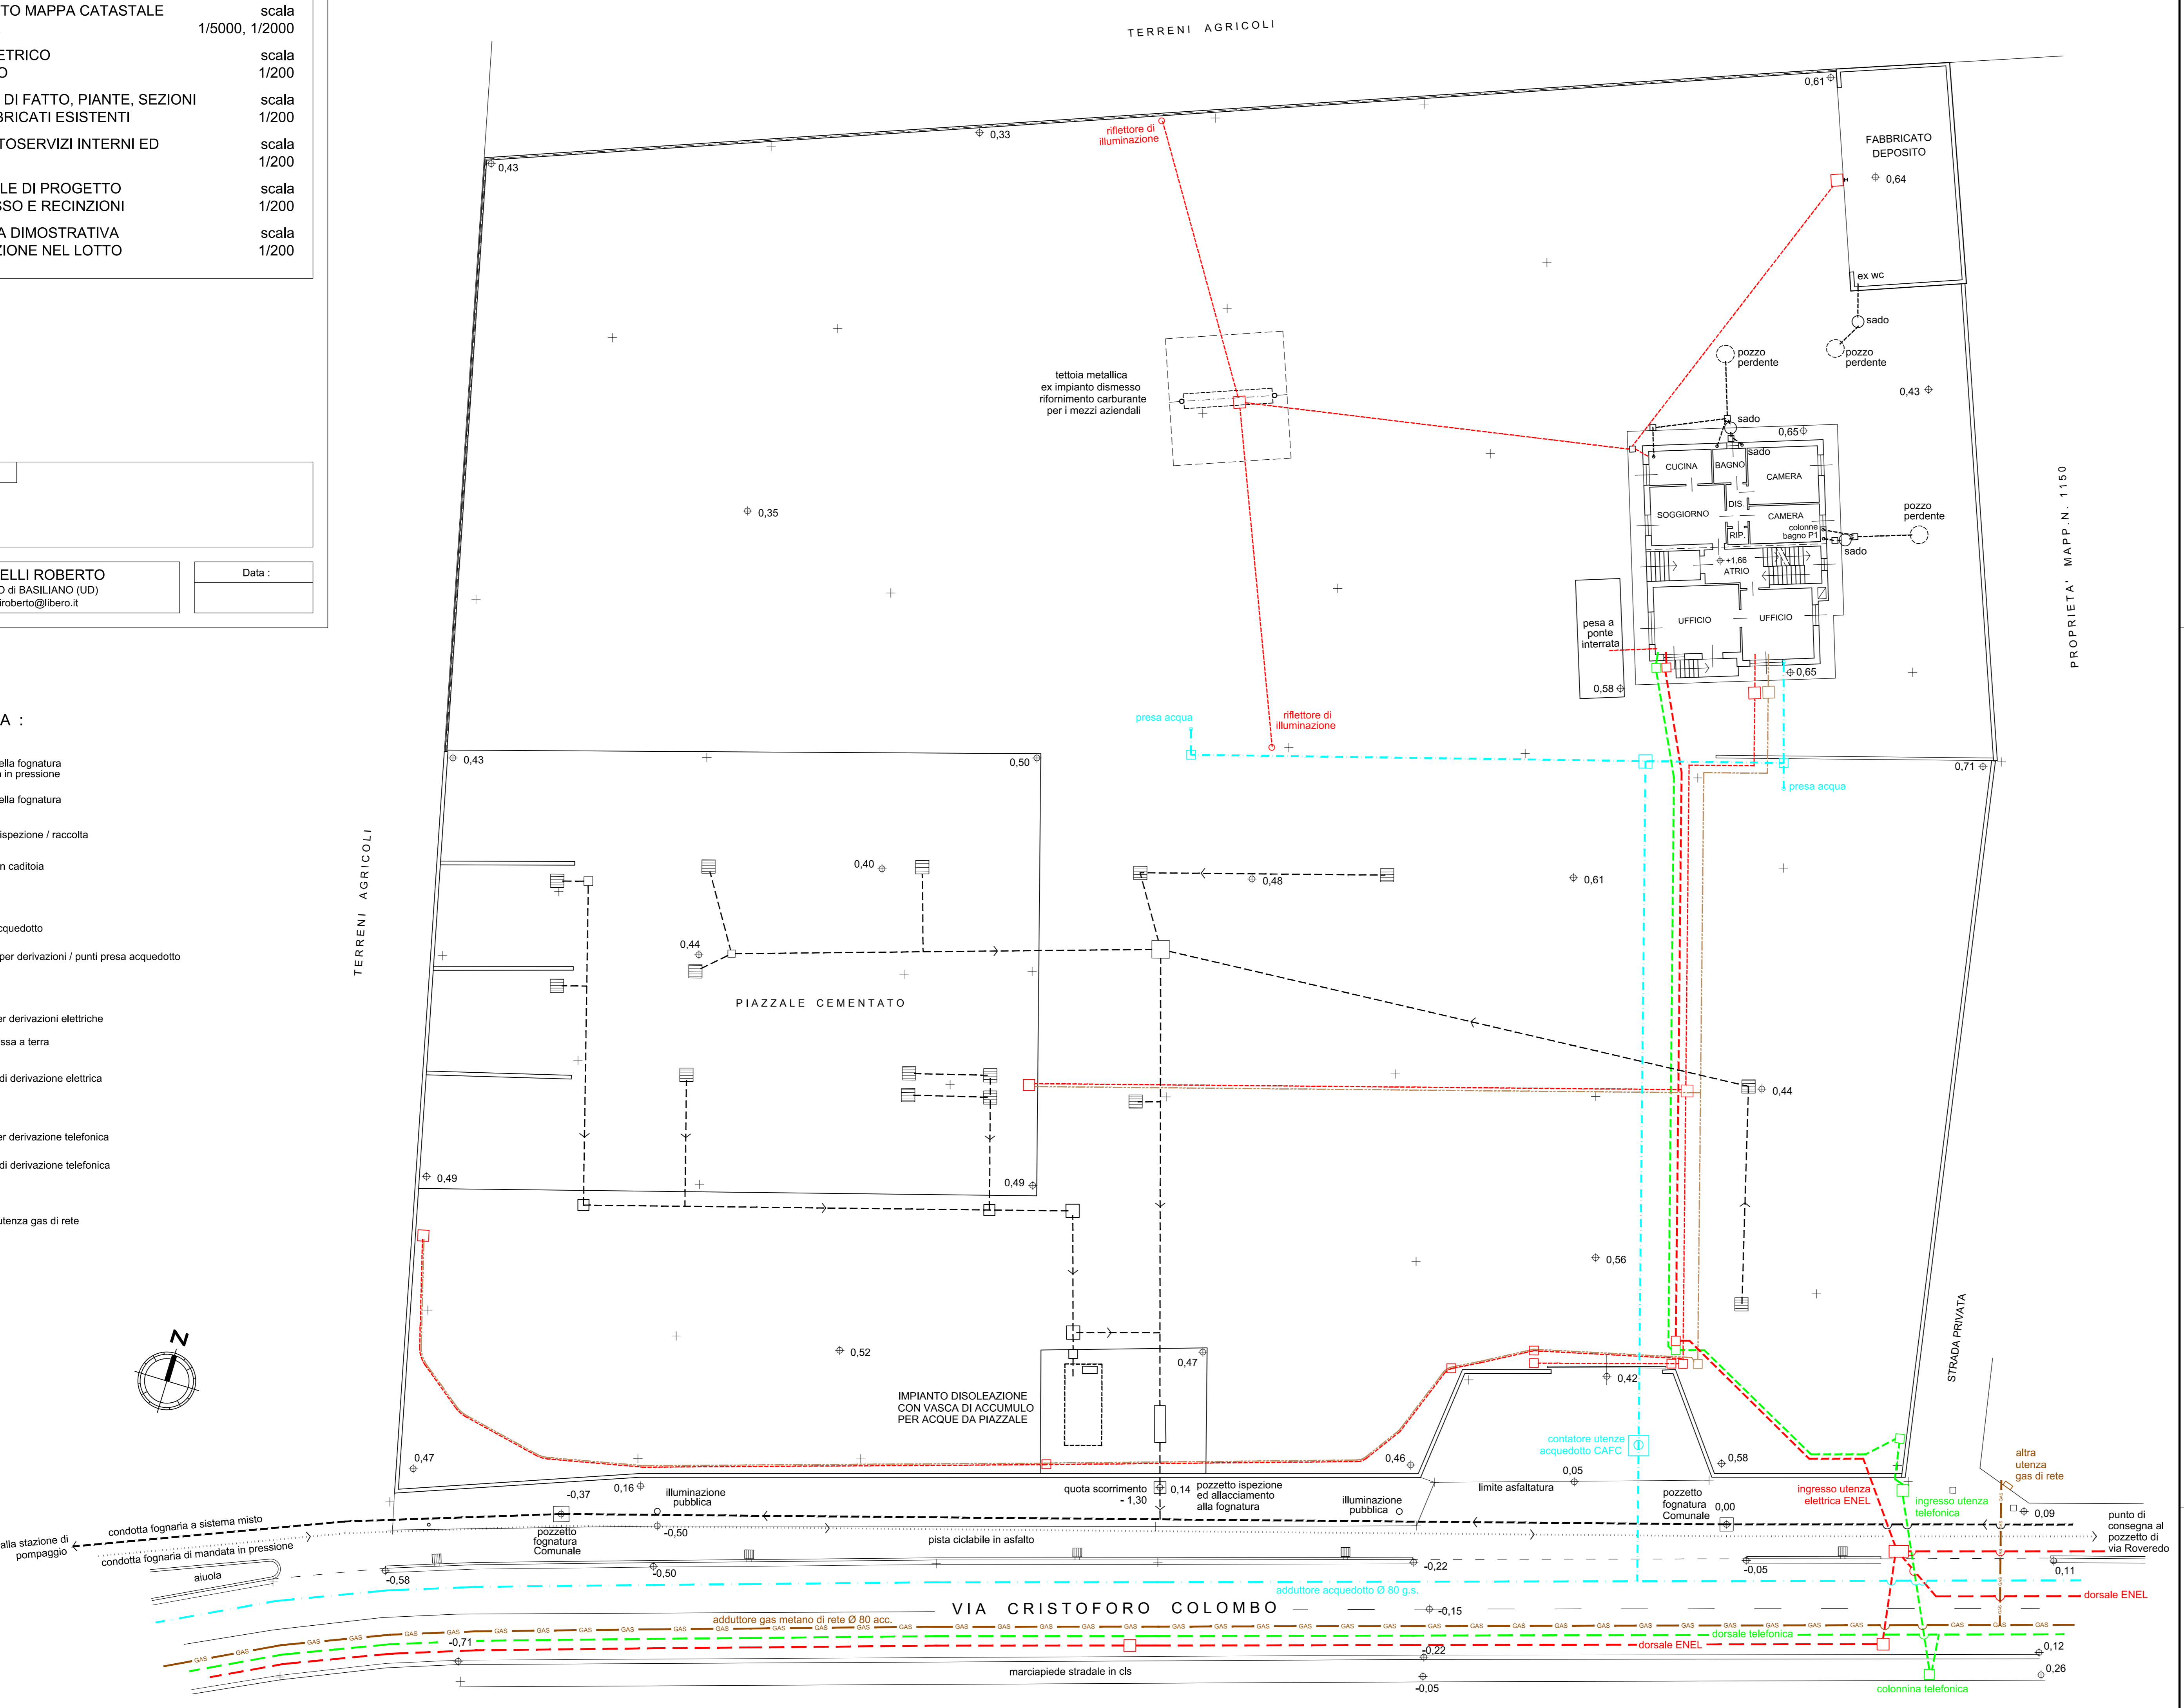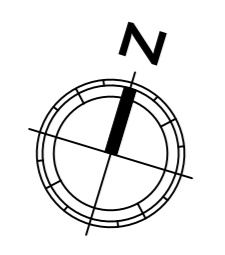

N.B. : I TRACCIATI DEI SOTTOSERVIZI PRESENTI NELLA PUBBLICA VIABILITA' SONO A CARATTERE ORIENTATIVO SECONDO INDICAZIONI DEGLI ENTI GESTORI